


DETALLE IDENTIFICACIÓN DEL ESPACIO

E01

CÓDIGO DEL ESPACIO PINTADO EN COLOR NEGRO
A 50 CM POR DEBAJO DEL PANEL PUBLICITARIO
15 CM ALTURA DE LETRA

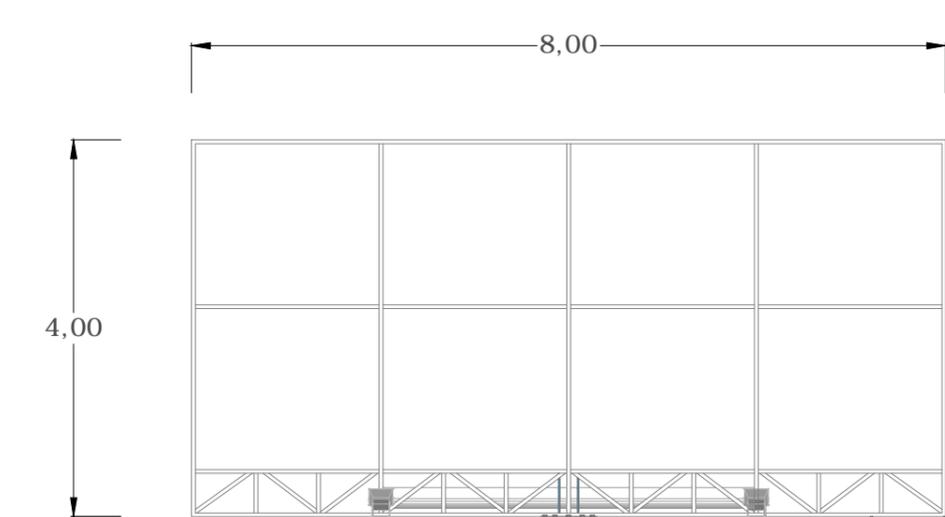

PANEL
ESTRUCTURA METÁLICA CON
TUBOS CUADRADOS Y/O
ÁNGULOS PINTADOS
EN COLOR BLANCO

SOPORTE DE REFLECTORES
DE ILUMINACIÓN

4,00
9,50

E01
PLACAS DE MONTAJE
CARTEL DE IDENTIFICACIÓN

POSTE O MÁSTIL

TUBO METÁLICO Ø 16"
SIN COSTURA
PINTURA COLOR BLANCO

CIMA DEL PERFIL
DEL ÁREA VERDE
DE LA BERMA CENTRAL

PLACA REFORZADA DE
MONTAJE A CIMENTACIÓN

CIMA DEL PERFIL
DEL ÁREA VERDE
DE LA BERMA CENTRAL

CIMIENTO
CONCRETO CON CANASTILLA
DE ACERO CORRUGADO

Variable

VISTA FRONTAL

Esc. 1/75

VISTA LATERAL

Esc. 1/75

DETALLE CARTEL DE IDENTIFICACIÓN



Gerencia de
Administración
Tributaria

PROYECTO:	SUBASTA PÚBLICA 2021 - 1RA. CONVOCATORIA "Concesión de Espacios en Vías Aéreas y Públicas para la Instalación de Elementos de Publicidad"	
PLANO:	MEDIDAS DE TORRE UNIPOLAR A INSTALAR	
DISEÑO:	G.A.T.	REVISADO: COMITÉ ESPECIAL
CAD:	DORIAN GÓMEZ	APROBADO: R.A. Nº 151-2021-MDJLBYR


FECHA: JULIO 2021

ESCALA: INDICADA

LÁMINA:

1

ANUNCIO
PUBLICITARIO

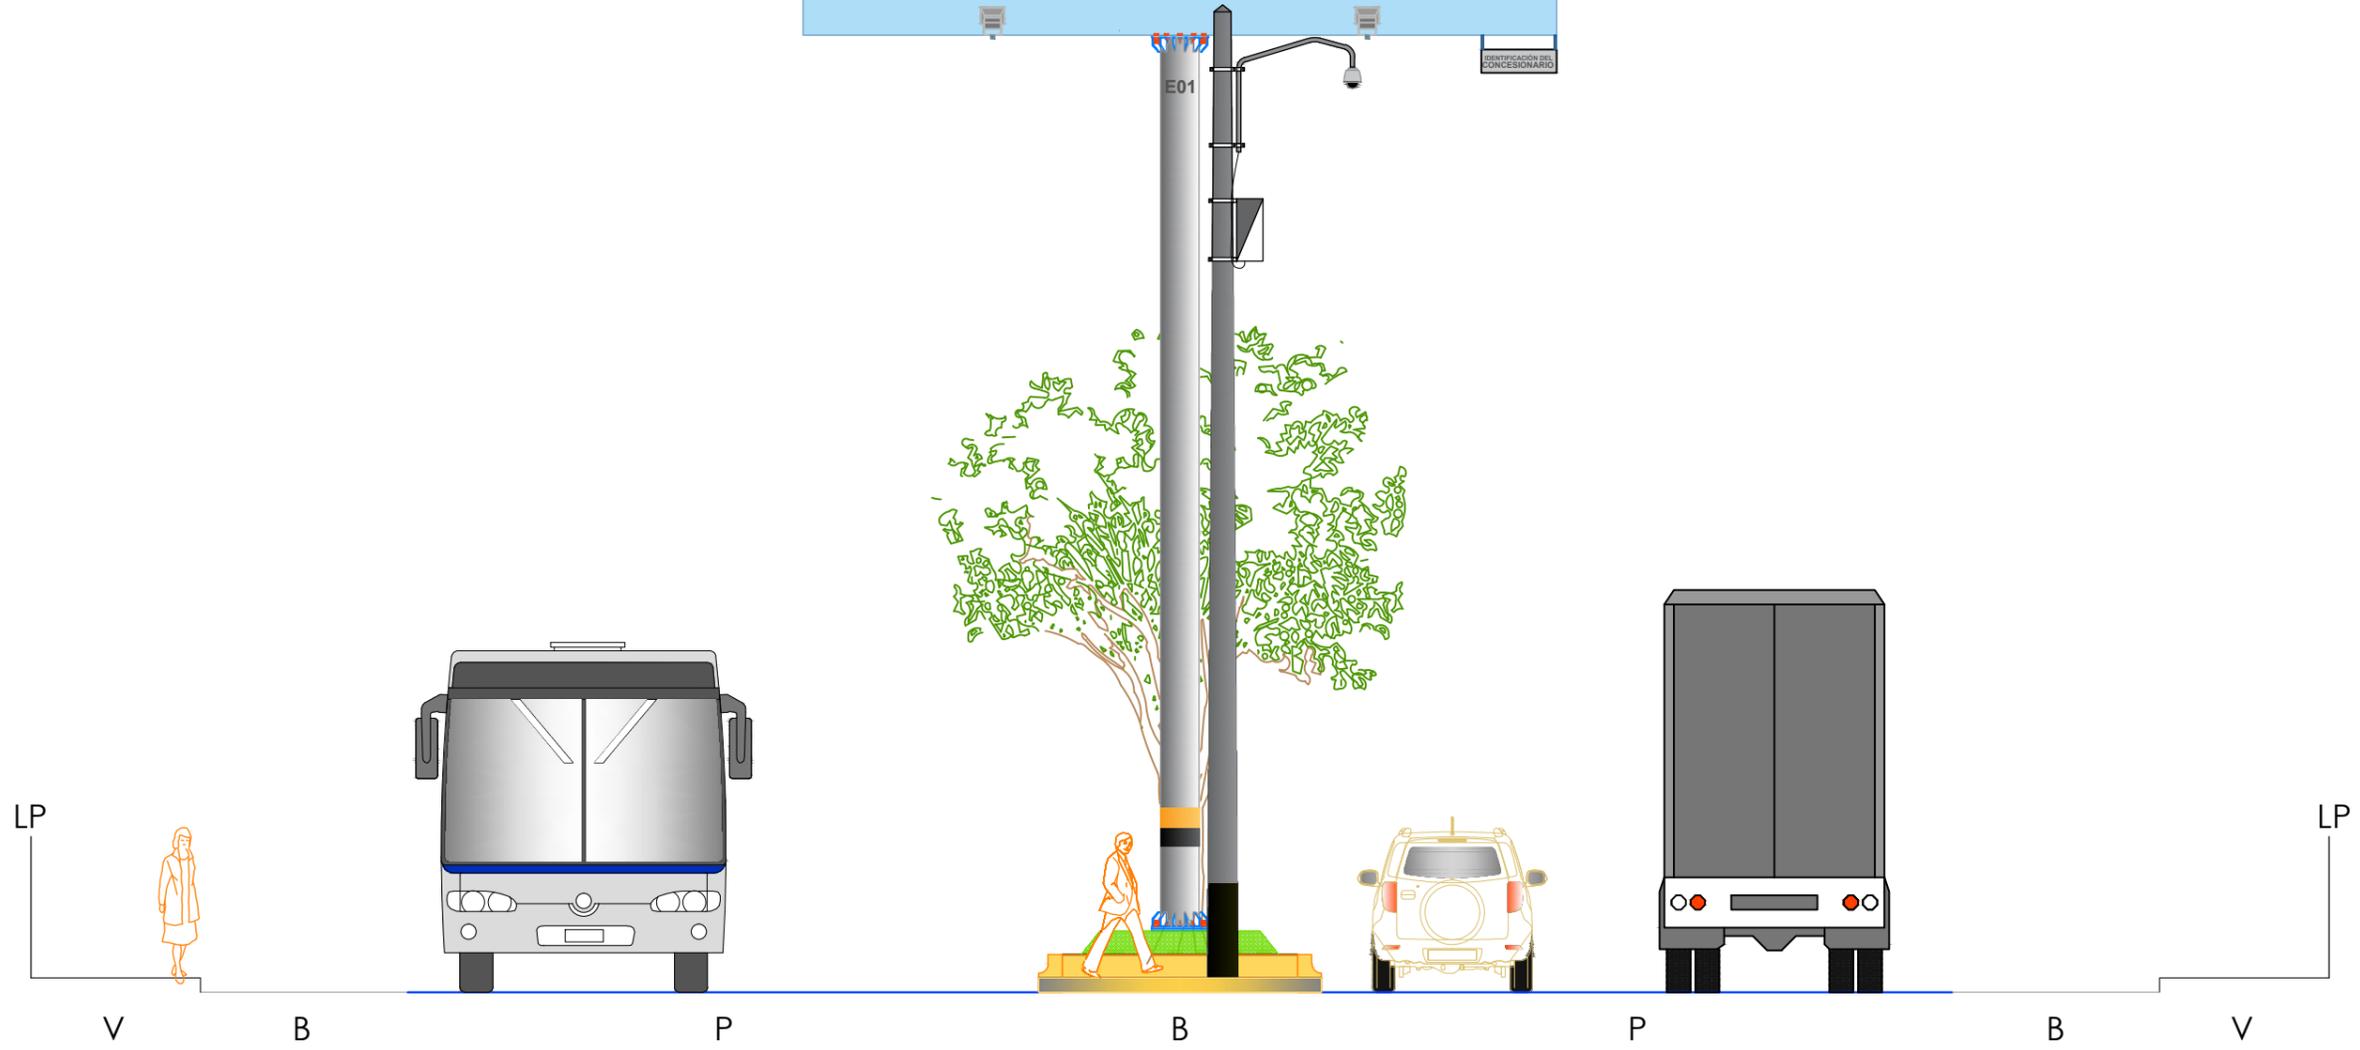

SECCIÓN TÍPICA
Esc. 1/75



MUNICIPALIDAD DISTRITAL
**JOSÉ LUIS
BUSTAMANTE
Y RIVERO**

**Gerencia de
Administración
Tributaria**

PROYECTO: SUBASTA PÚBLICA 2021 - 1RA. CONVATORIA
"Concesión de Espacios en Vías Aéreas y Públicas para la Instalación de Elementos de Publicidad"

FECHA: JULIO 2021

PLANO: SECCIÓN TÍPICA DE TORRE UNIPOLAR EN VÍA PÚBLICA

ESCALA: INDICADA

DISEÑO: G.A.T.

REVISADO: COMITÉ ESPECIAL

CAD: DORIAN GÓMEZ

APROBADO: R.A. N° 151-2021-MDJLBYR