



MUNICIPALIDAD DISTRITAL
**JOSÉ LUIS
BUSTAMANTE
Y RIVERO**

Gerencia de
Administración
Tributaria

Proyecto:
SUBASTA PÚBLICA 2021 1RA.
CONVOCATORIA
"CONCESIÓN DE ESPACIOS
EN VÍAS AÉREAS Y PÚBLICAS
PARA LA INSTALACIÓN
DE ELEMENTOS DE PUBLICIDAD"

Plano:
Ubicación de Espacios Públicos
Disponibles y Aprobados
para la Instalación de
Elementos Publicitarios en
las Principales Vías del Distrito

Diseño:
Cad:
Dorian Gómez
Revisado:
Comité Especial
Aprobado:
R.A. N° 151-2021-MDJLBYR


Leyenda:


- Código del Espacio
- Ubicación Espacio Público para Torre Unipolar
- Coordenadas UTM
- Ubicación Espacio Público para Pórtico Publicitario

Vía:
Av. Andrés A. Cáceres

Lámina:
U01

Fecha: JULIO 2021
Escala: INDICADA

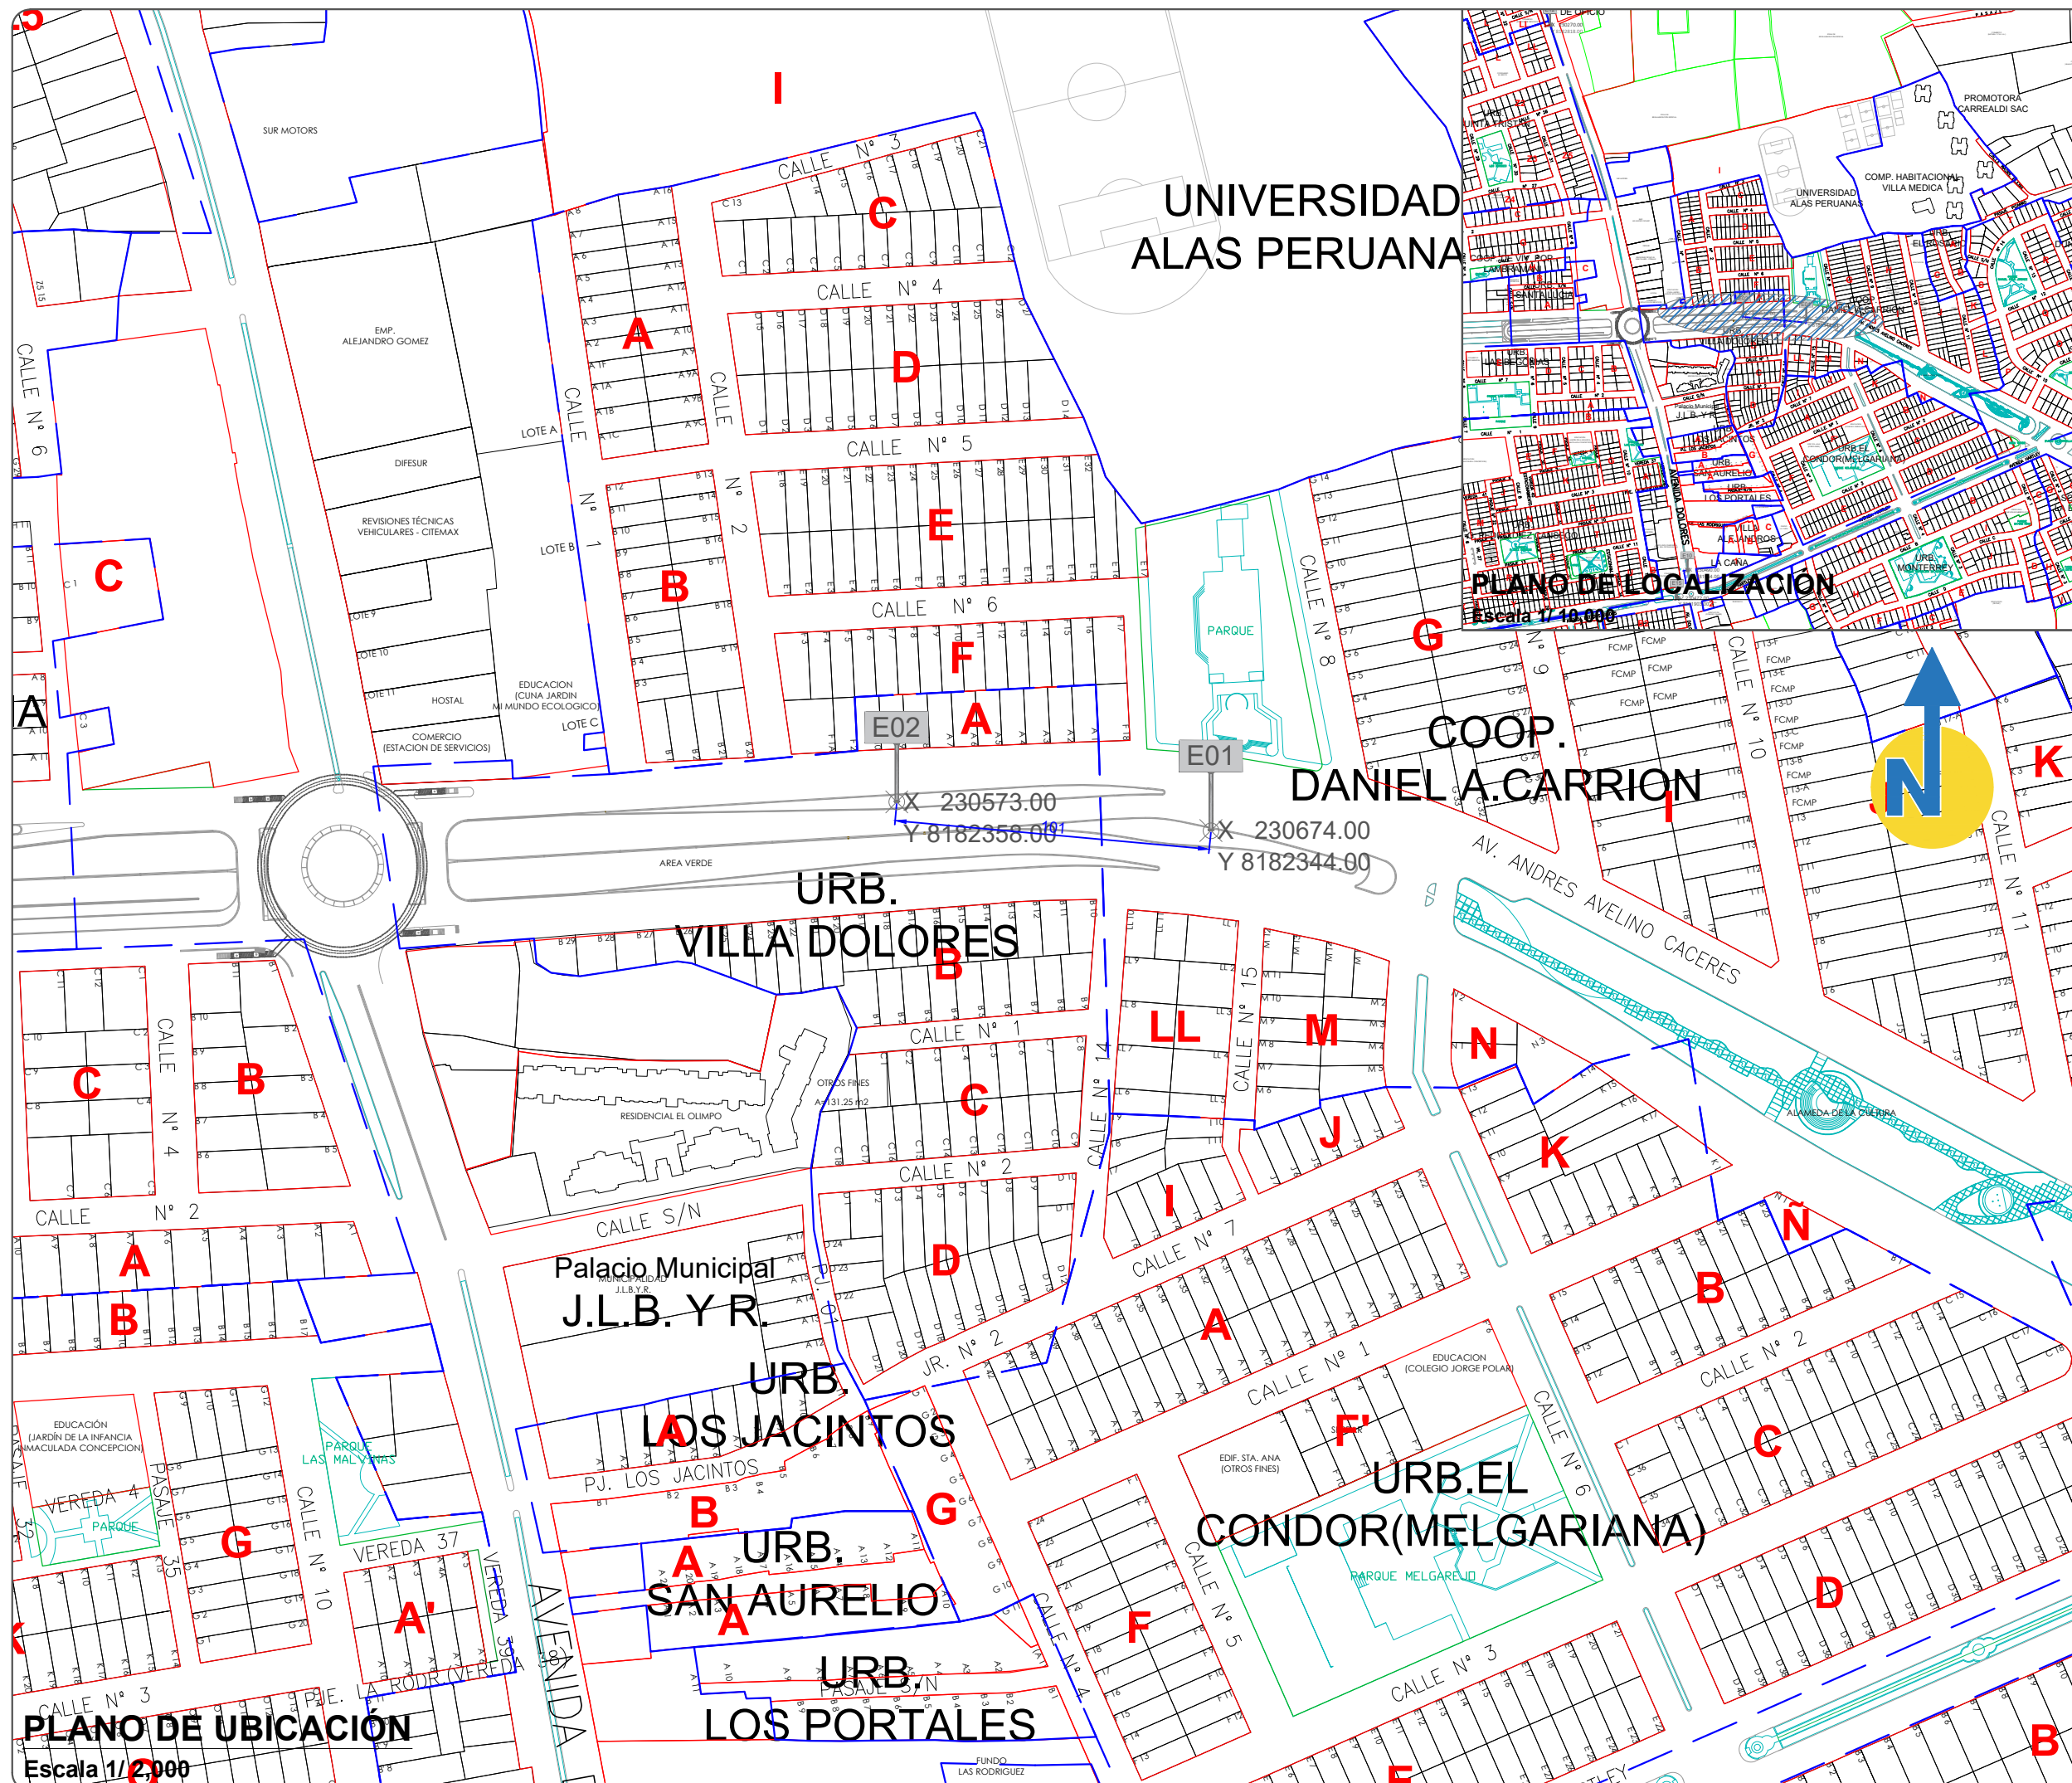

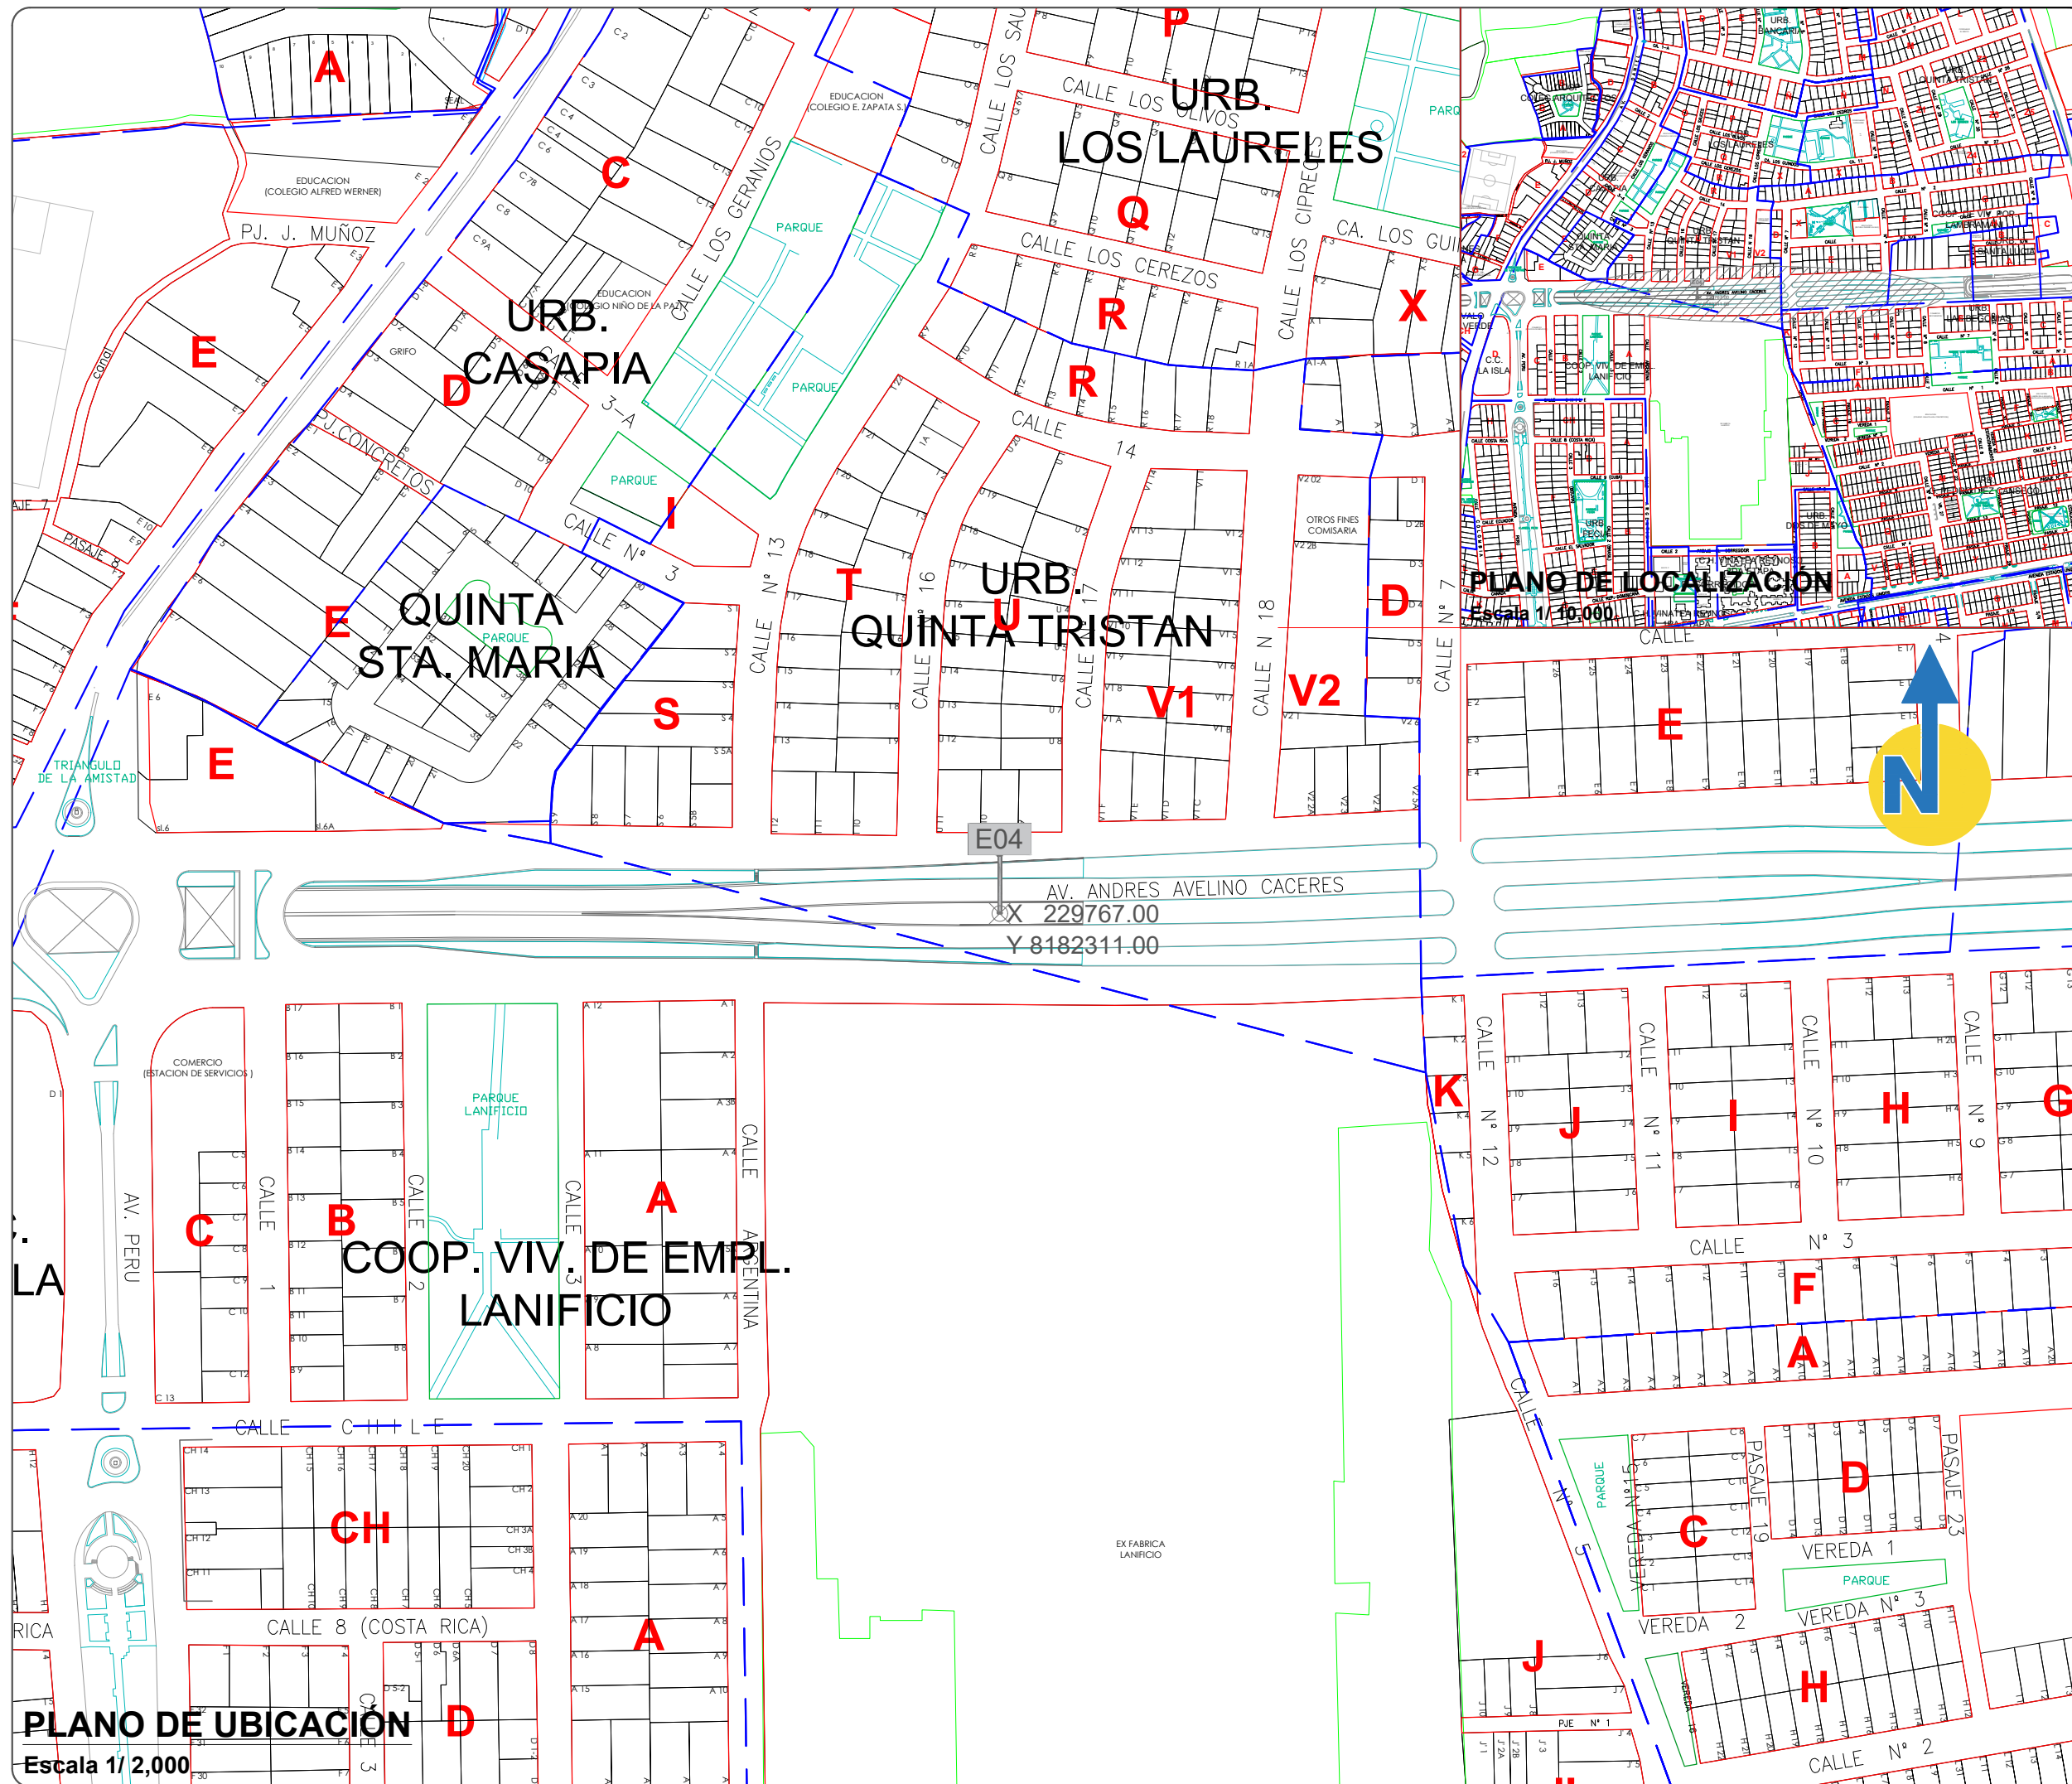

MUNICIPALIDAD DISTRITAL
**JOSÉ LUIS
 BUSTAMANTE
 Y RIVERO**





Gerencia de
 Administración
 Tributaria

Proyecto:
 SUBASTA PÚBLICA 2021 1RA.
 CONVOCATORIA
 "CONCESIÓN DE ESPACIOS
 EN VÍAS AÉREAS Y PÚBLICAS
 PARA LA INSTALACIÓN
 DE ELEMENTOS DE PUBLICIDAD"

Plano:
 Ubicación de Espacios Públicos
 Disponibles y Aprobados
 para la Instalación de
 Elementos Publicitarios en
 las Principales Vías del Distrito

Diseño:
 .
 Cad:
 Dorian Gómez
 Revisado:
 Comité Especial
 Aprobado:
 R.A. Nº 151-2021-MDJLBYR

Leyenda:

-  Código del Espacio
-  Ubicación Espacio Público para Torre Unipolar
-  Coordenadas UTM
-  Ubicación Espacio Público para Pórtico Publicitario



X 230674.00
 Y 8182344.00

Vía:
 Av. Andrés A. Cáceres

Fecha: JULIO 2021
 Escala: INDICADA

Lámina:
U02

PLANO DE UBICACIÓN
 Escala 1/2,000

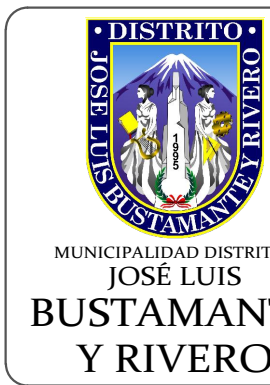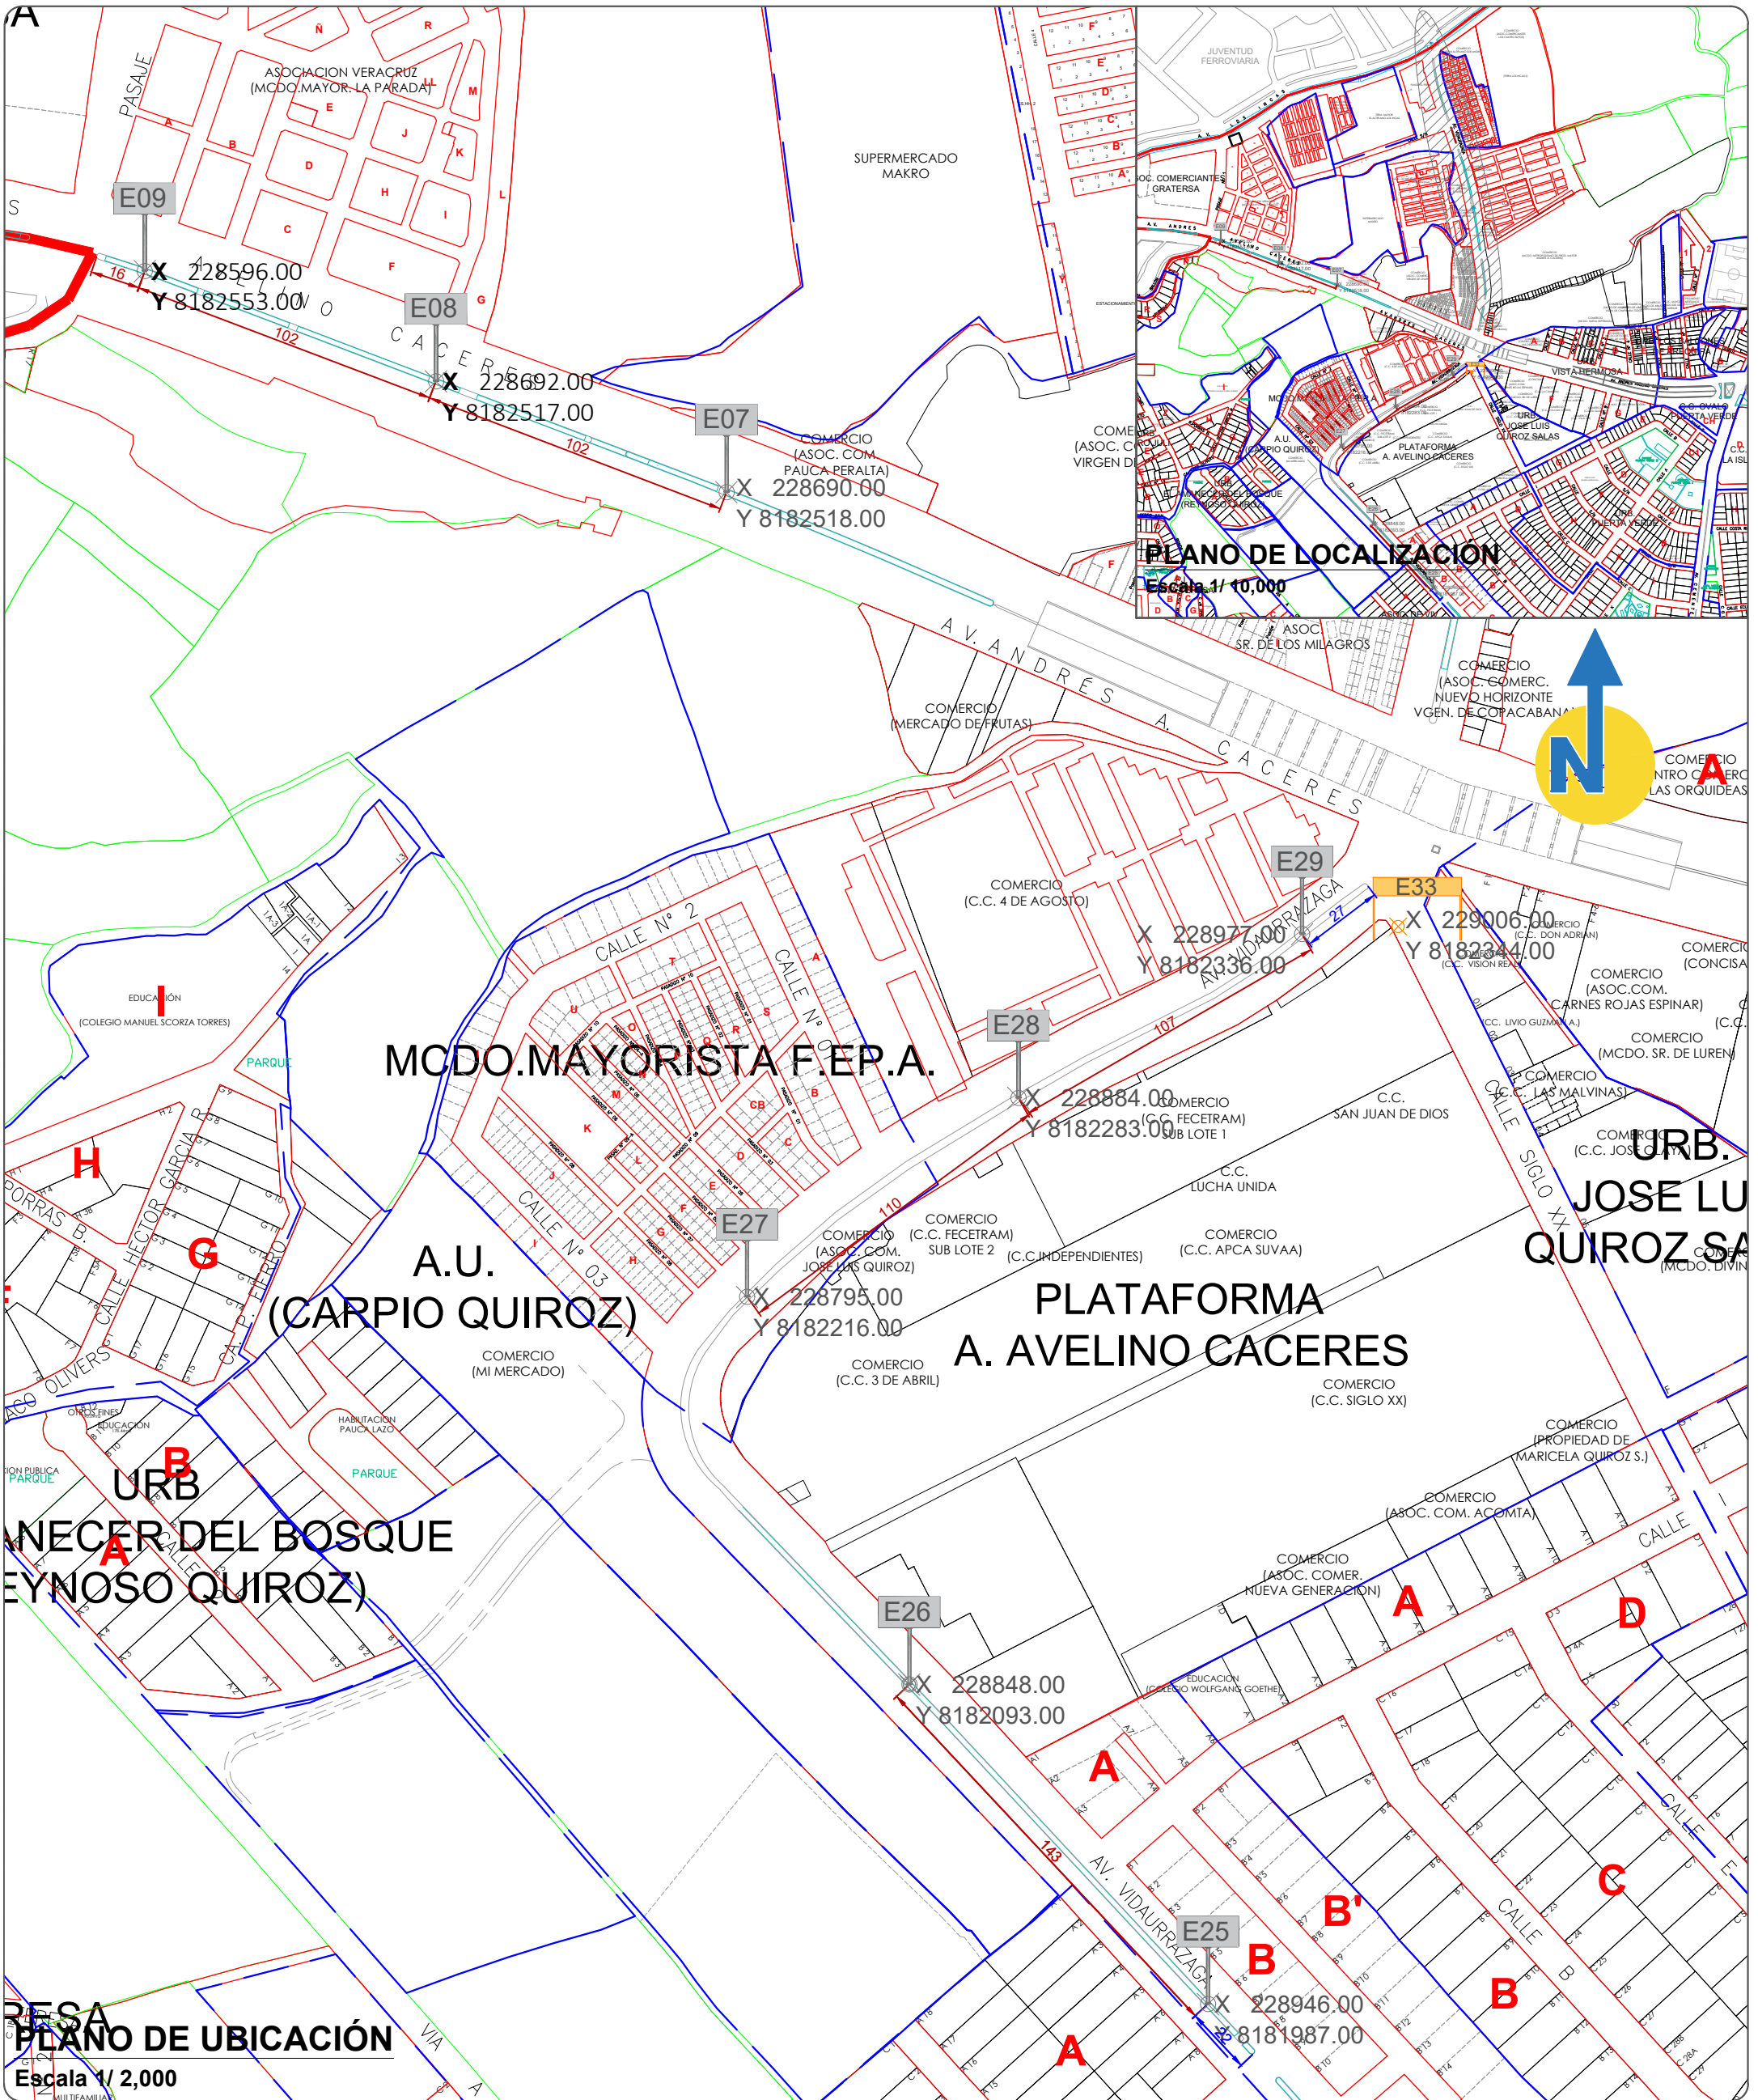

**Gerencia de
Administración
Tributaria**

Proyecto:	Subasta Pública 2021 1ra. Convocatoria "Concesión de Espacios en Vías Aéreas y Públicas para la Instalación de Elementos de Publicidad"
Plano:	Ubicación de Espacios Públicos Disponibles y Aprobados para la Instalación de Elementos Publicitarios en las Principales Vías del Distrito
Diseño:	
Cad:	Dorian Gómez
Revisado:	Comité Especial
Aprobado:	R.A. N° 151-2021-MDJLBYR

Leyenda:

- Código del Espacio
- Ubicación Espacio Público para Torre Unipolar
- Ubicación Espacio Público para Pórtico Publicitario
- Coordenadas UTM

Example coordinates: X 230674.00, Y 8182344.00


Vías:
Av. Andrés A. Cáceres
Av. Vidaurrazaga
Ca. Siglo XX

Fecha: JULIO 2021

Escala: INDICADA

Lámina:

U03

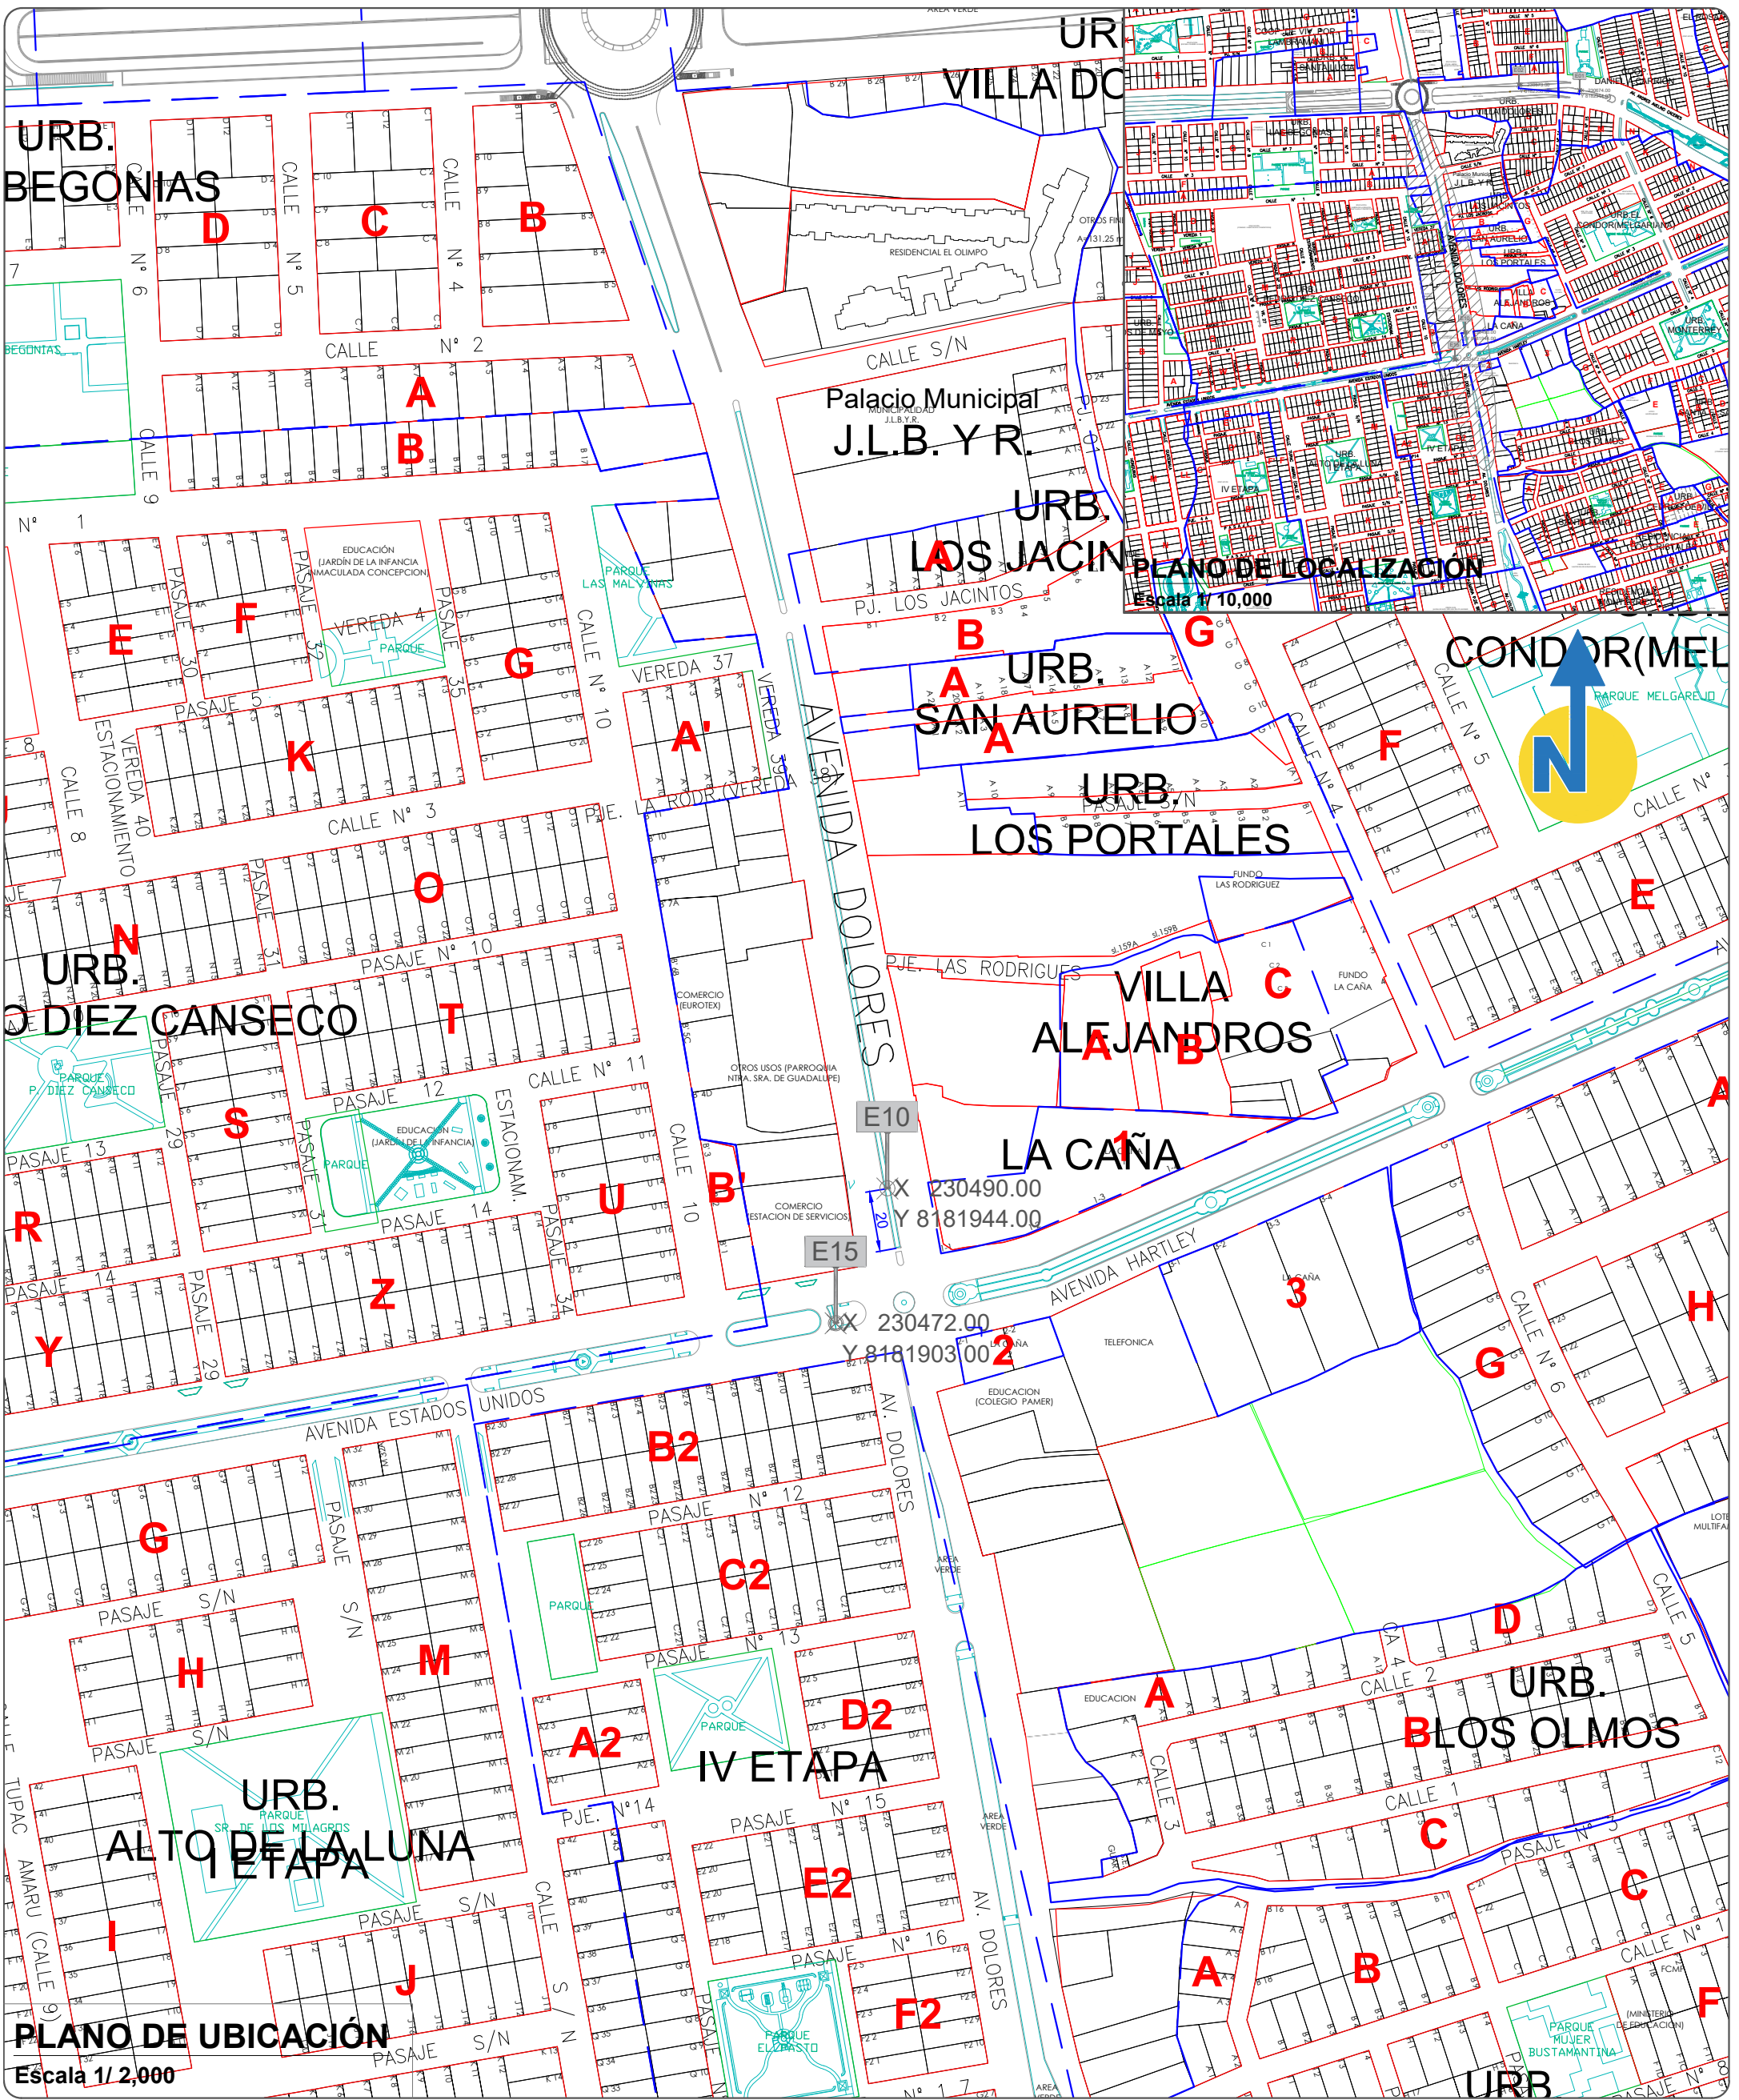

Gerencia de Administración Tributaria

MUNICIPALIDAD DISTRITAL
JOSÉ LUIS BUSTAMANTE Y RIVERO

Proyecto:	Subasta Pública 2021 1ra. Convocatoria "Concesión de Espacios en Vías Aéreas y Públicas para la Instalación de Elementos de Publicidad"
Plano:	Ubicación de Espacios Públicos Disponibles y Aprobados para la Instalación de Elementos Publicitarios en las Principales Vías del Distrito
Diseño:	
Cad:	Dorian Gómez
Revisado:	Comité Especial
Aprobado:	R.A. N° 151-2021-MDJLBYR

Leyenda:

- Código del Espacio
- Ubicación Espacio Público para Torre Unipolar
- Ubicación Espacio Público para Pórtico Publicitario


Coordenadas UTM
 X 230674.00
 Y 8182344.00

Vías:
 Av. Vidaurrazaga

Fecha: JULIO 2021

Escala: INDICADA

Lámina:
U04

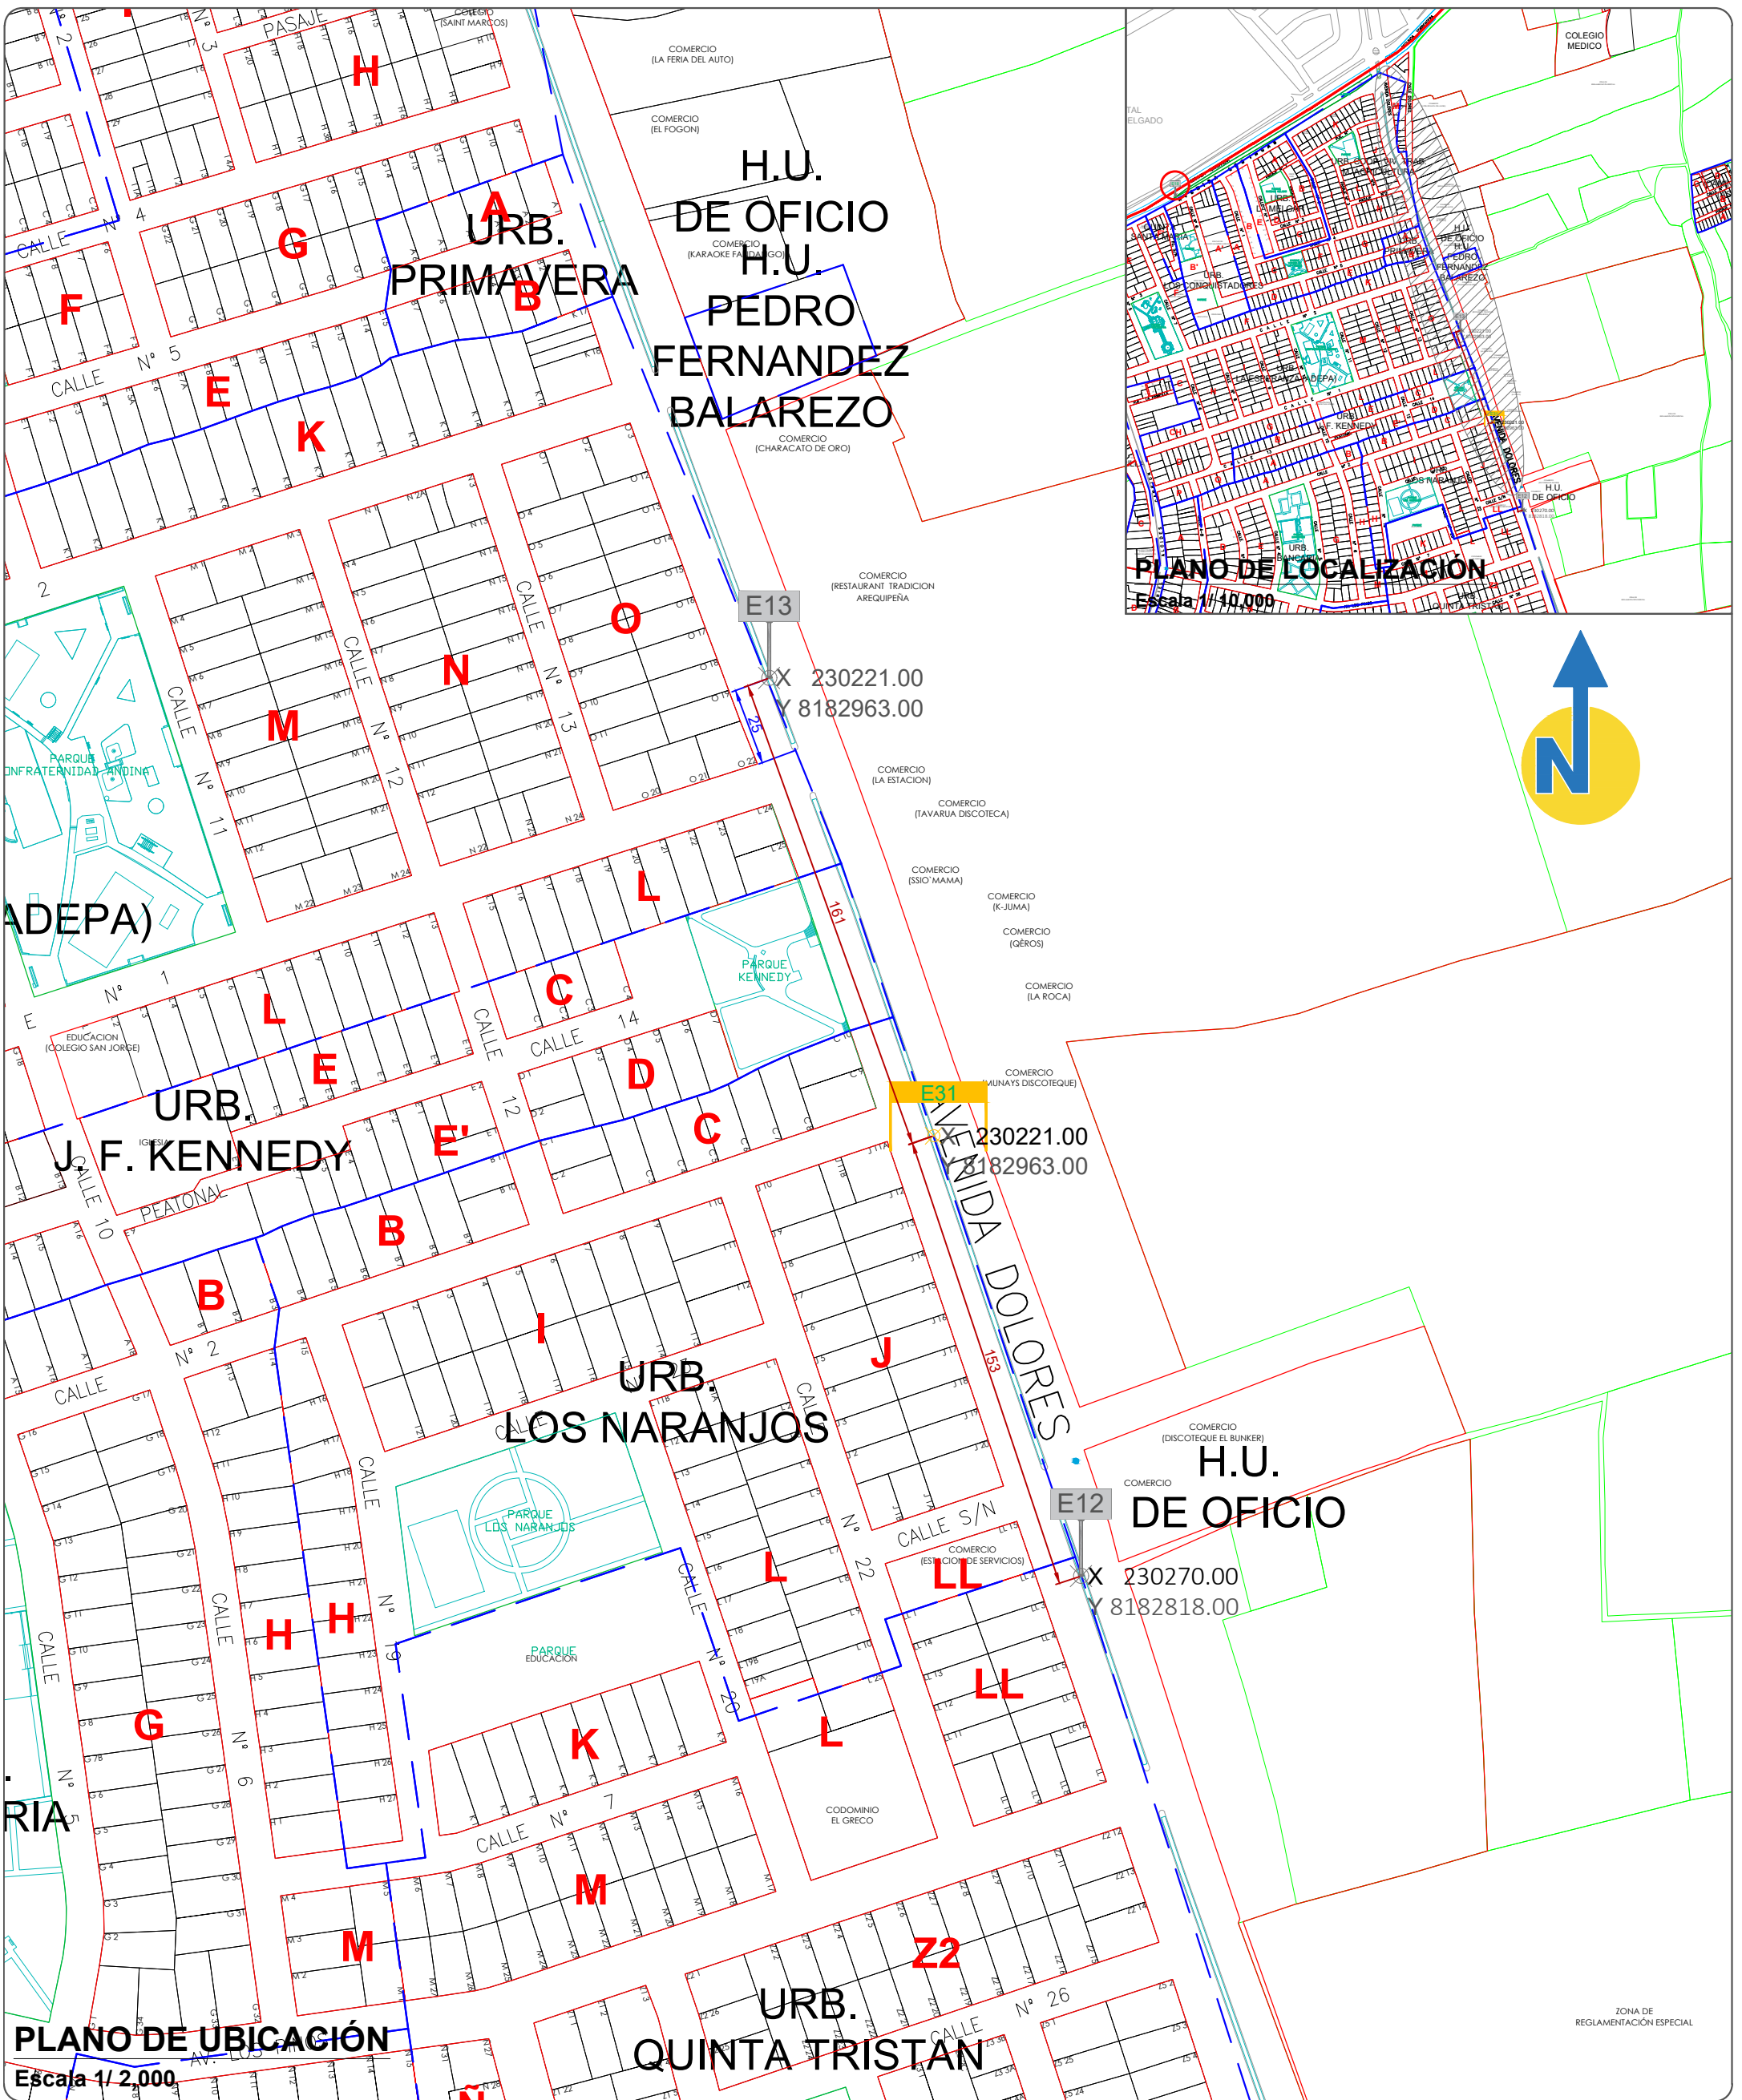






DISTRITO
JOSE LUIS BUSTAMANTE Y RIVERO

MUNICIPALIDAD DISTRITAL
JOSE LUIS BUSTAMANTE Y RIVERO

Gerencia de Administración Tributaria

Proyecto:	Subasta Pública 2021 1ra. Convocatoria "Concesión de Espacios en Vías Aéreas y Públicas para la Instalación de Elementos de Publicidad"
Plano:	Ubicación de Espacios Públicos Disponibles y Aprobados para la Instalación de Elementos Publicitarios en las Principales Vías del Distrito
Diseño:	
Cad:	Dorian Gómez
Revisado:	Comité Especial
Aprobado:	R.A. N° 151-2021-MDJLBYR

Legenda:

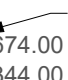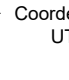-  Código del Espacio
-  Ubicación Espacio Público para Torre Unipolar
-  Ubicación Espacio Público para Pórtico Publicitario
-  Coordenadas UTM



E01
X 230674.00
Y 8182344.00

Vías:
Av. Vidaurrazaga

Fecha: JULIO 2021

Escala: INDICADA

Lámina:
U05

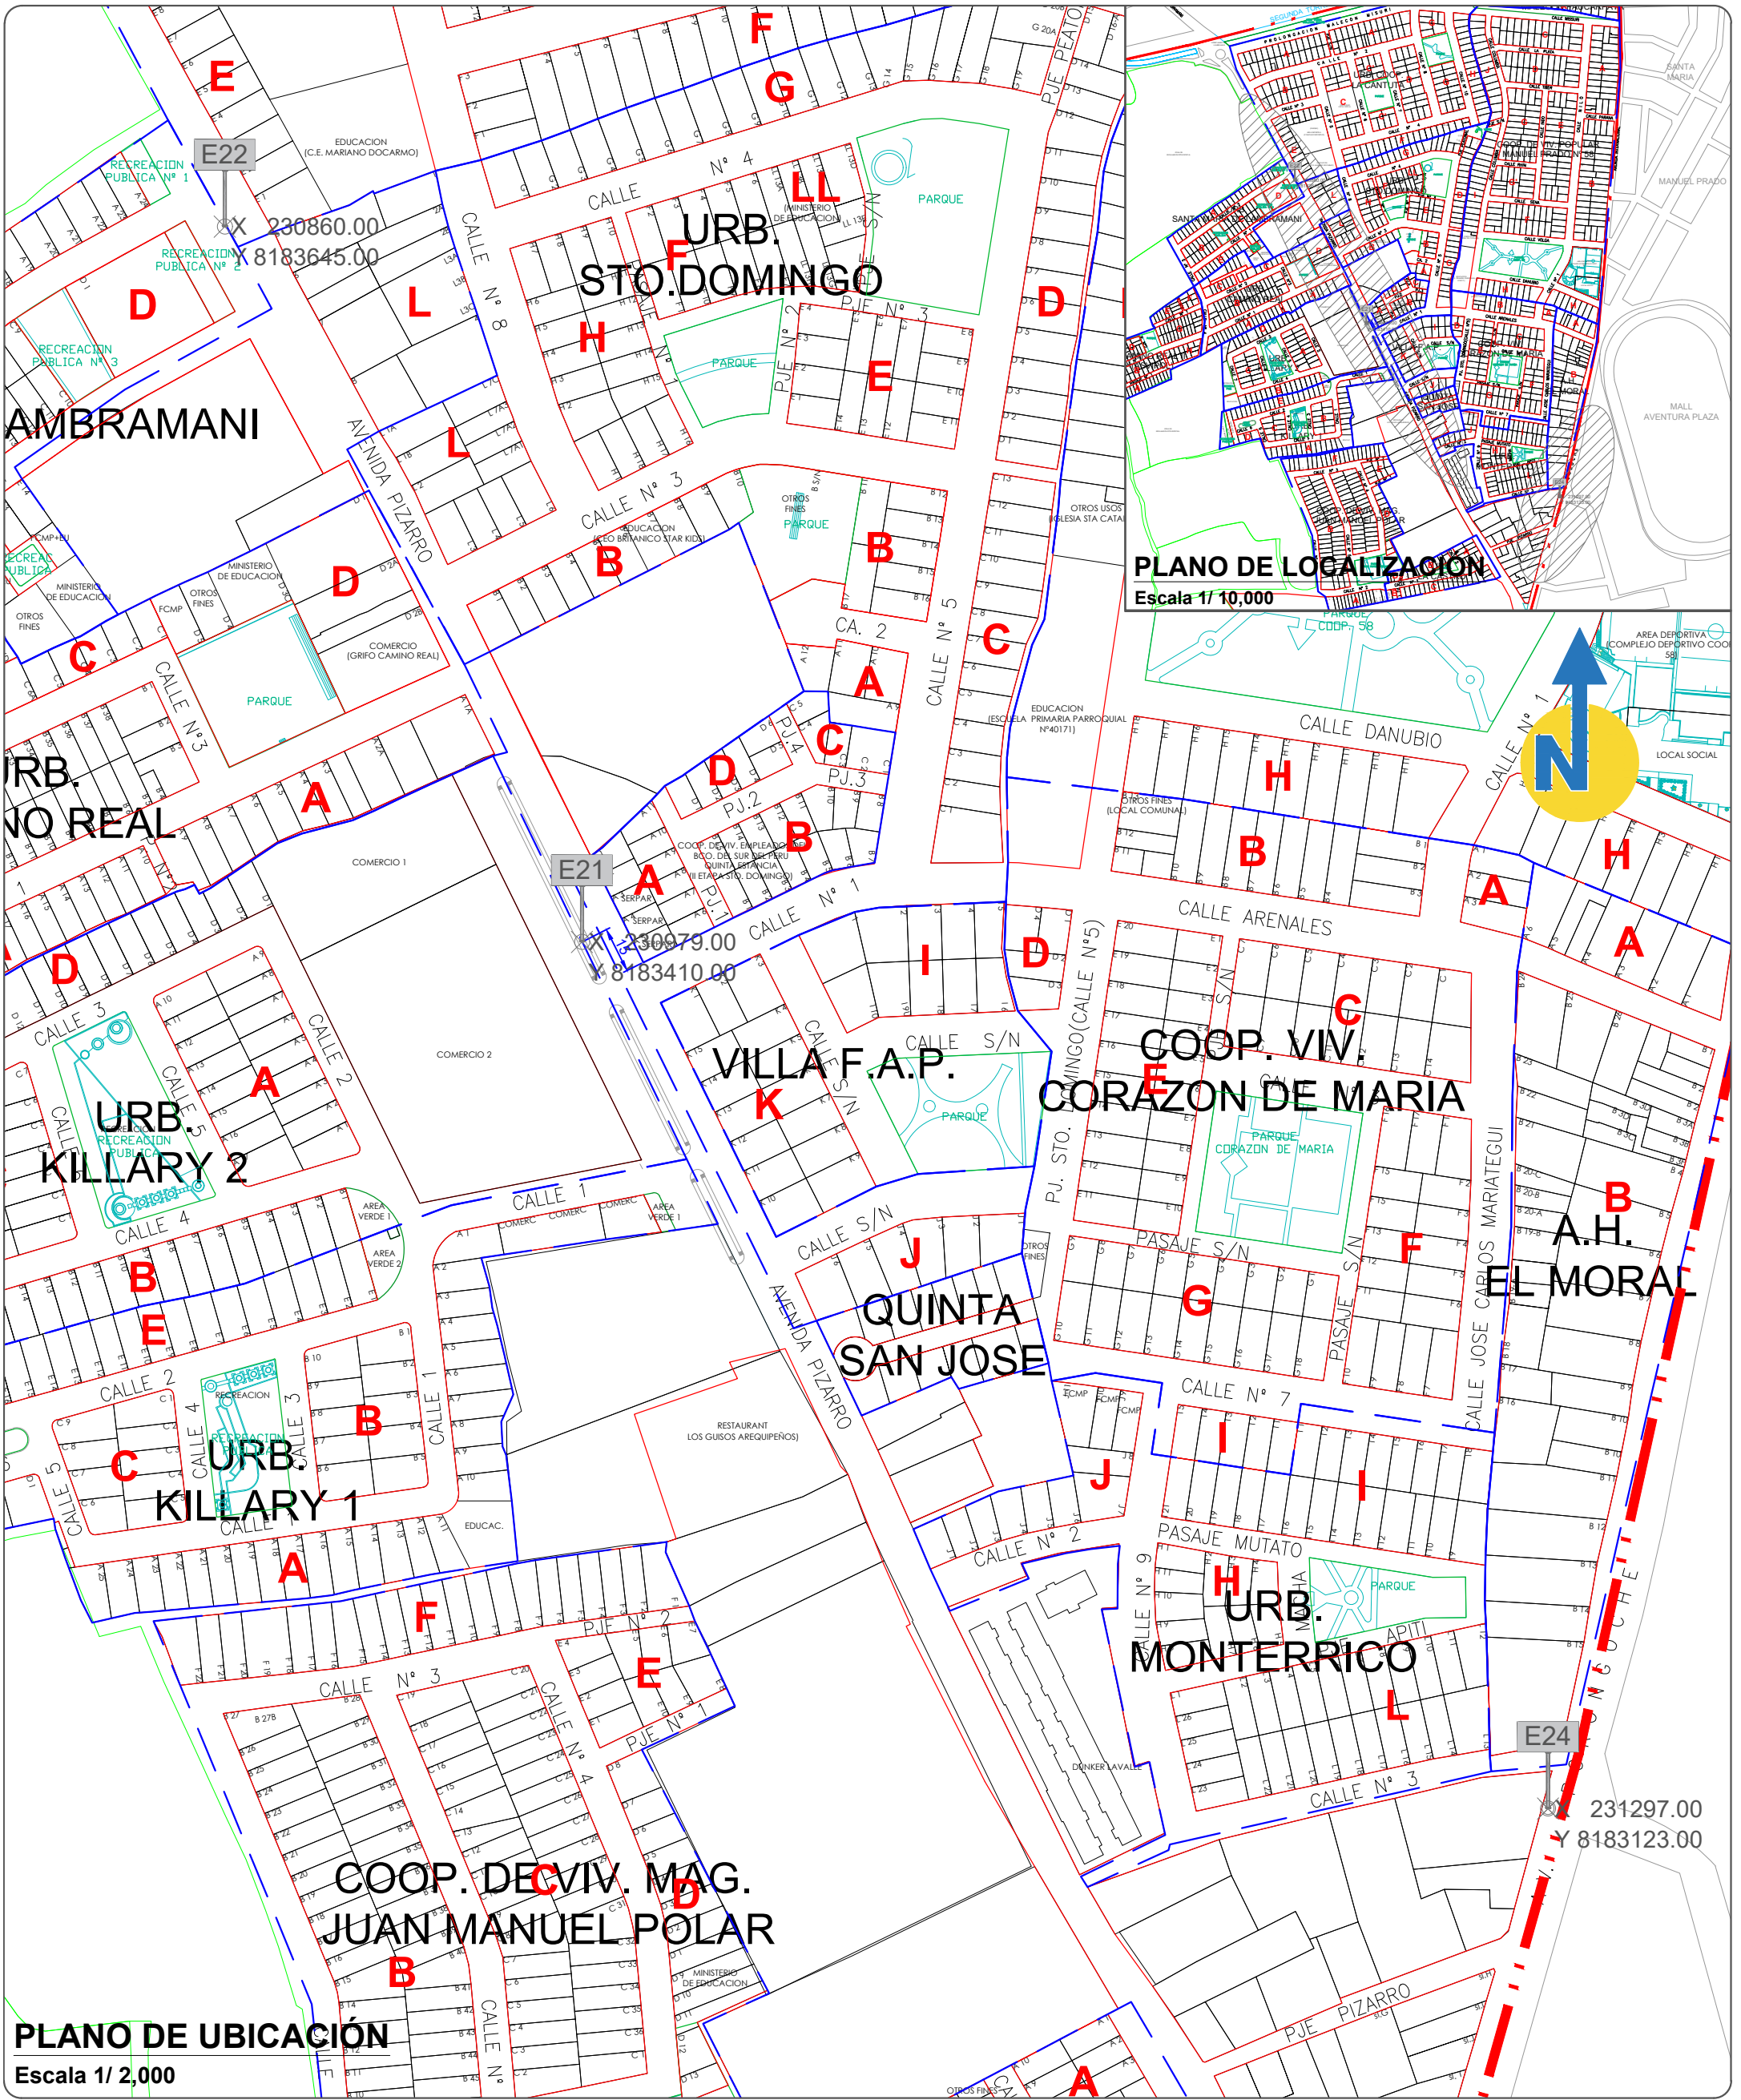


DISTRITO
JOSE LUIS BUSTAMANTE Y RIVERO

MUNICIPALIDAD DISTRITAL
JOSE LUIS BUSTAMANTE Y RIVERO

Gerencia de Administración Tributaria

Proyecto:	Subasta Pública 2021 1ra. Convocatoria "Concesión de Espacios en Vías Aéreas y Públicas para la Instalación de Elementos de Publicidad"
Plano:	Ubicación de Espacios Públicos Disponibles y Aprobados para la Instalación de Elementos Publicitarios en las Principales Vías del Distrito
Diseño:	
Revisado:	Comité Especial
Cad:	Aprobado: R.A. N° 151-2021-MDJLBYR
Dorian Gómez	

Leyenda:

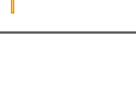-  Código del Espacio
-  Ubicación Espacio Público para Torre Unipolar
-  Ubicación Espacio Público para Pórtico Publicitario

Coordenadas UTM
X 230674.00
Y 8182344.00

Vías:
Av. Pizarro
Av. Pongoche

Fecha: JULIO 2021

Escala: INDICADA

Lámina:
U06



MUNICIPALIDAD DISTRITAL
**JOSÉ LUIS
BUSTAMANTE
Y RIVERO**

Gerencia de
Administración
Tributaria

Proyecto:
SUBASTA PÚBLICA 2021 1RA.
CONVOCATORIA
"CONCESIÓN DE ESPACIOS
EN VÍAS AÉREAS Y PÚBLICAS
PARA LA INSTALACIÓN
DE ELEMENTOS DE PUBLICIDAD"

Plano:
Ubicación de Espacios Públicos
Disponibles y Aprobados
para la Instalación de
Elementos Publicitarios en
las Principales Vías del Distrito

Diseño:
Cad:
Dorian Gómez
Revisado:
Comité Especial
Aprobado:
R.A. Nº 151-2021-MDJLBYR

Leyenda:

- Código del Espacio
- Ubicación Espacio Público para Torre Unipolar
- Coordenadas UTM
- Ubicación Espacio Público para Pórtico Publicitario


X 230674.00
Y 8182344.00

Vía:
Av. Plazoleta Cementerio

Fecha: JULIO 2021

Escala: INDICADA

Lámina:
U07

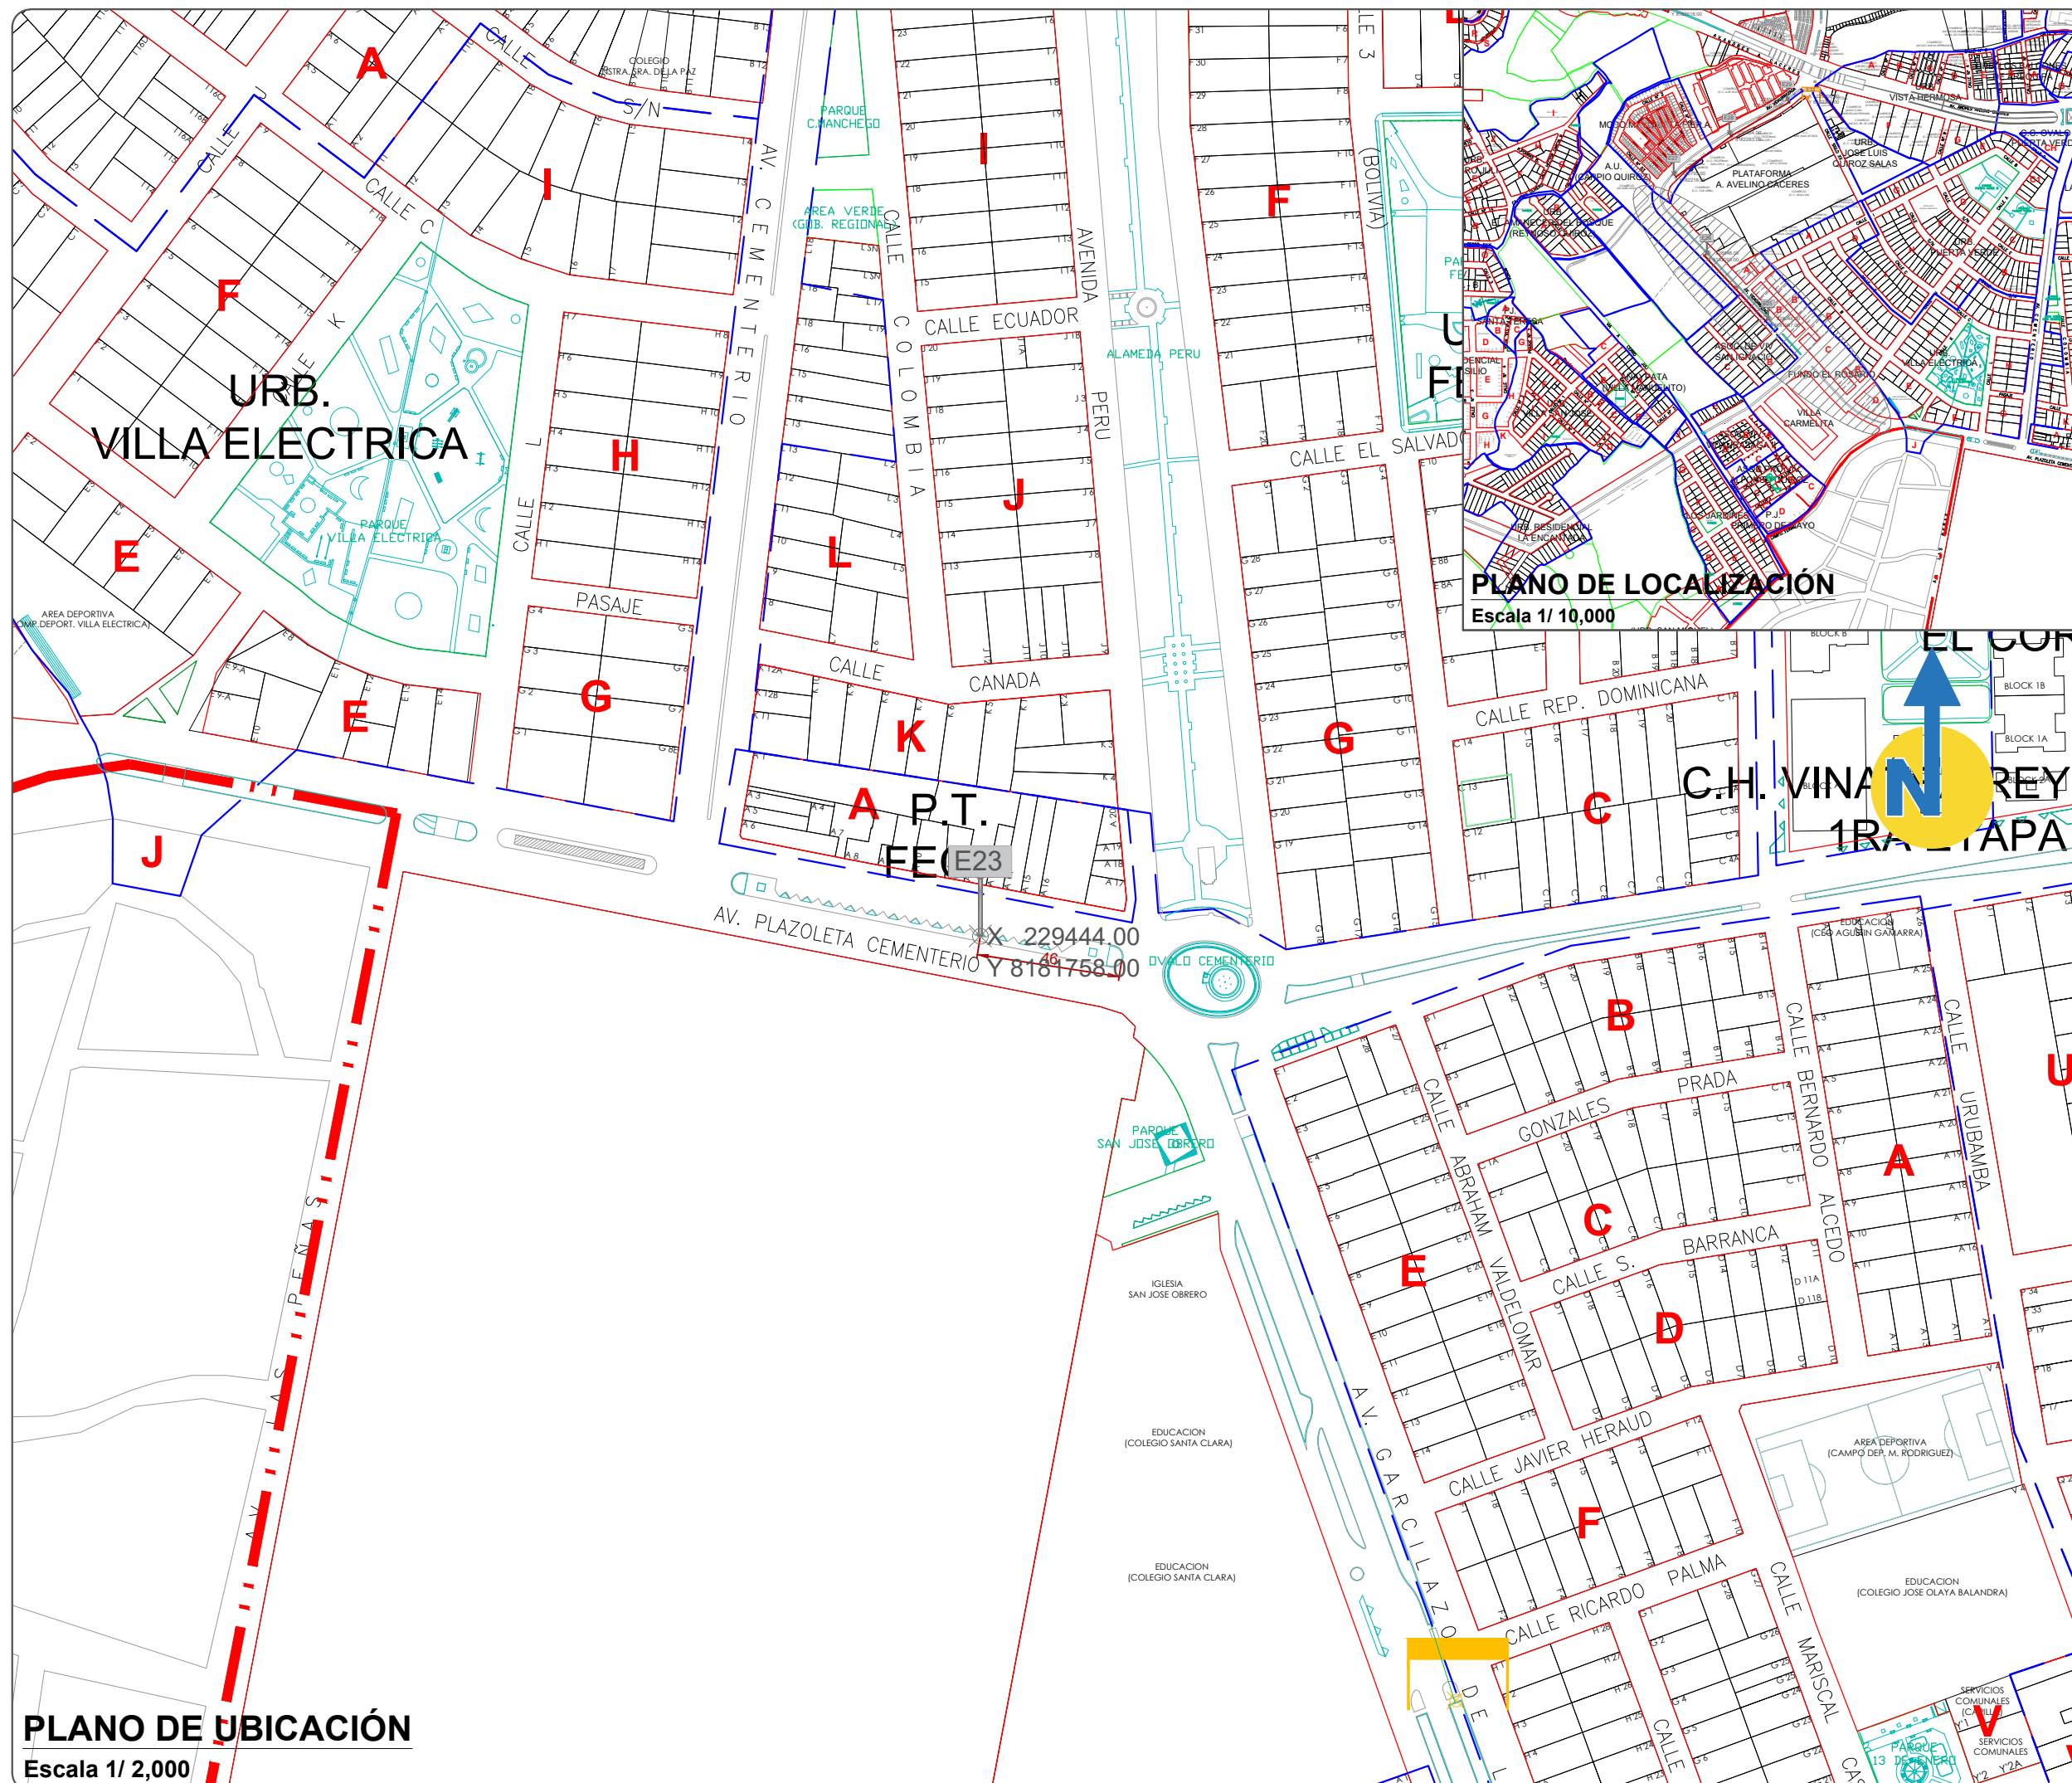

PLANO DE LOCALIZACIÓN
Escala 1/ 10,000

PLANO DE UBICACIÓN
Escala 1/ 2,000